


Расположение закладных элементов
оборудования бассейна и гидромассажной ванны.
Общий вид 1.

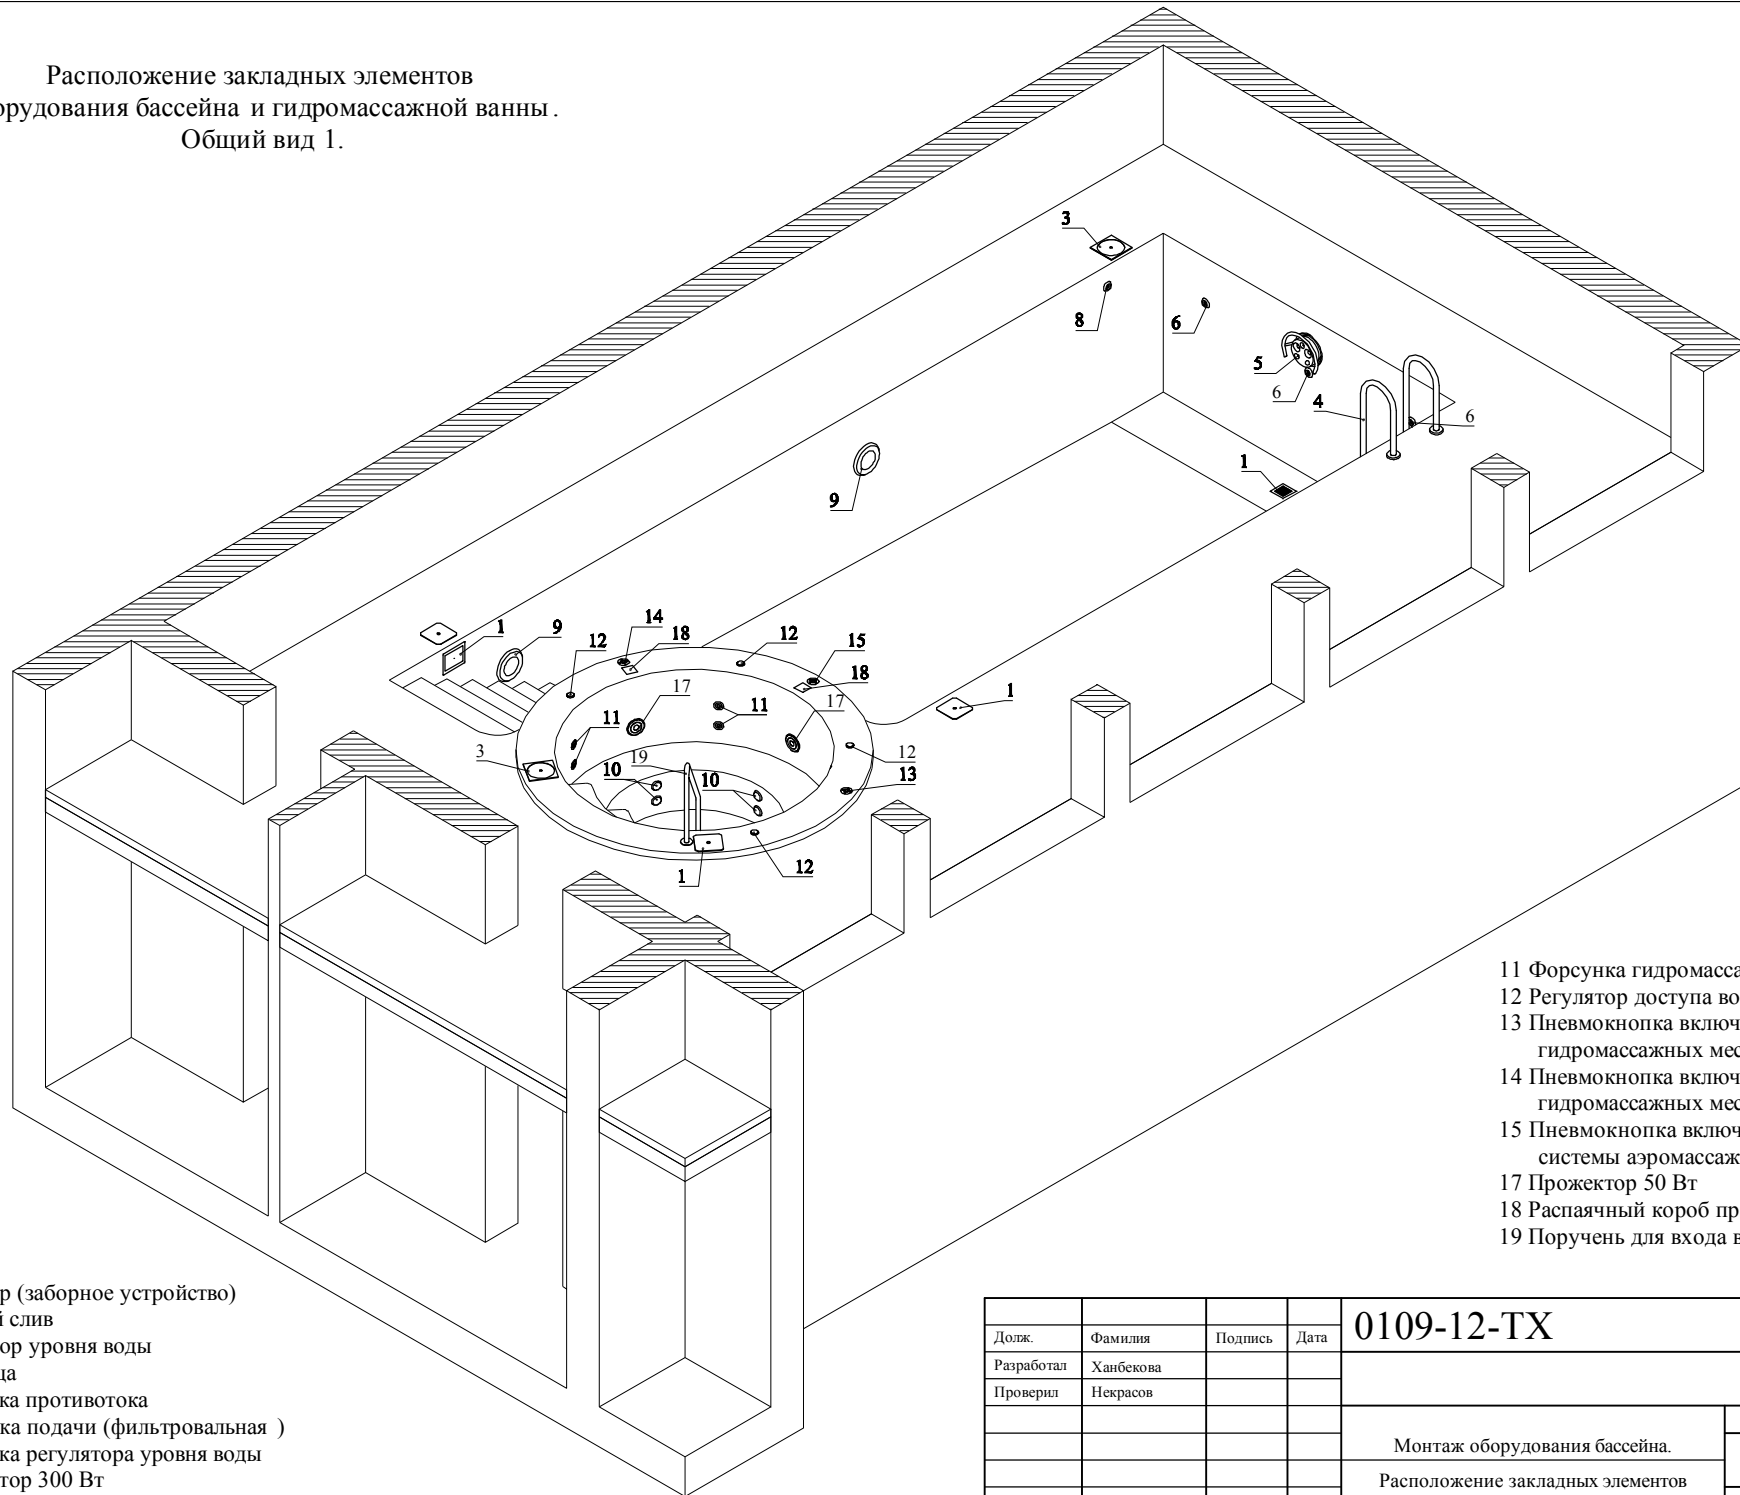

- 1 Скиммер (заборное устройство)
- 2 Донный слив
- 3 Регулятор уровня воды
- 4 Лестница
- 5 Форсунка противотока
- 6 Форсунка подачи (фильтровальная)
- 8 Форсунка регулятора уровня воды
- 9 Прожектор 300 Вт
- 10 Форсунка забора воды на гидромассаж

- 11 Форсунка гидромассажная
- 12 Регулятор доступа воздуха на гидромассаж
- 13 Пневмокнопка включения гидромассажных мест № 1 и № 2
- 14 Пневмокнопка включения гидромассажных мест № 3 и № 4
- 15 Пневмокнопка включения системы аэромассажа
- 17 Прожектор 50 Вт
- 18 Распаячный короб прожектора
- 19 Поручень для входа в г.м. ванну.

				0109-12-ТХ		
Долж.	Фамилия	Подпись	Дата			
Разработал	Ханбекова					
Проверил	Некрасов					
				Монтаж оборудования бассейна.		
				Расположение закладных элементов оборудования бассейна и гидромассажной ванны. Общий вид № 1.		
				Стадия	Лист	Листов
				Р	9	12
				ООО "Акватика" 2012 г.		

СОГЛАСОВАНО:
 Взам. инв. №
 Подпись, дата
 Инв. № вод.