


Чаша бассейна в готовом исполнении

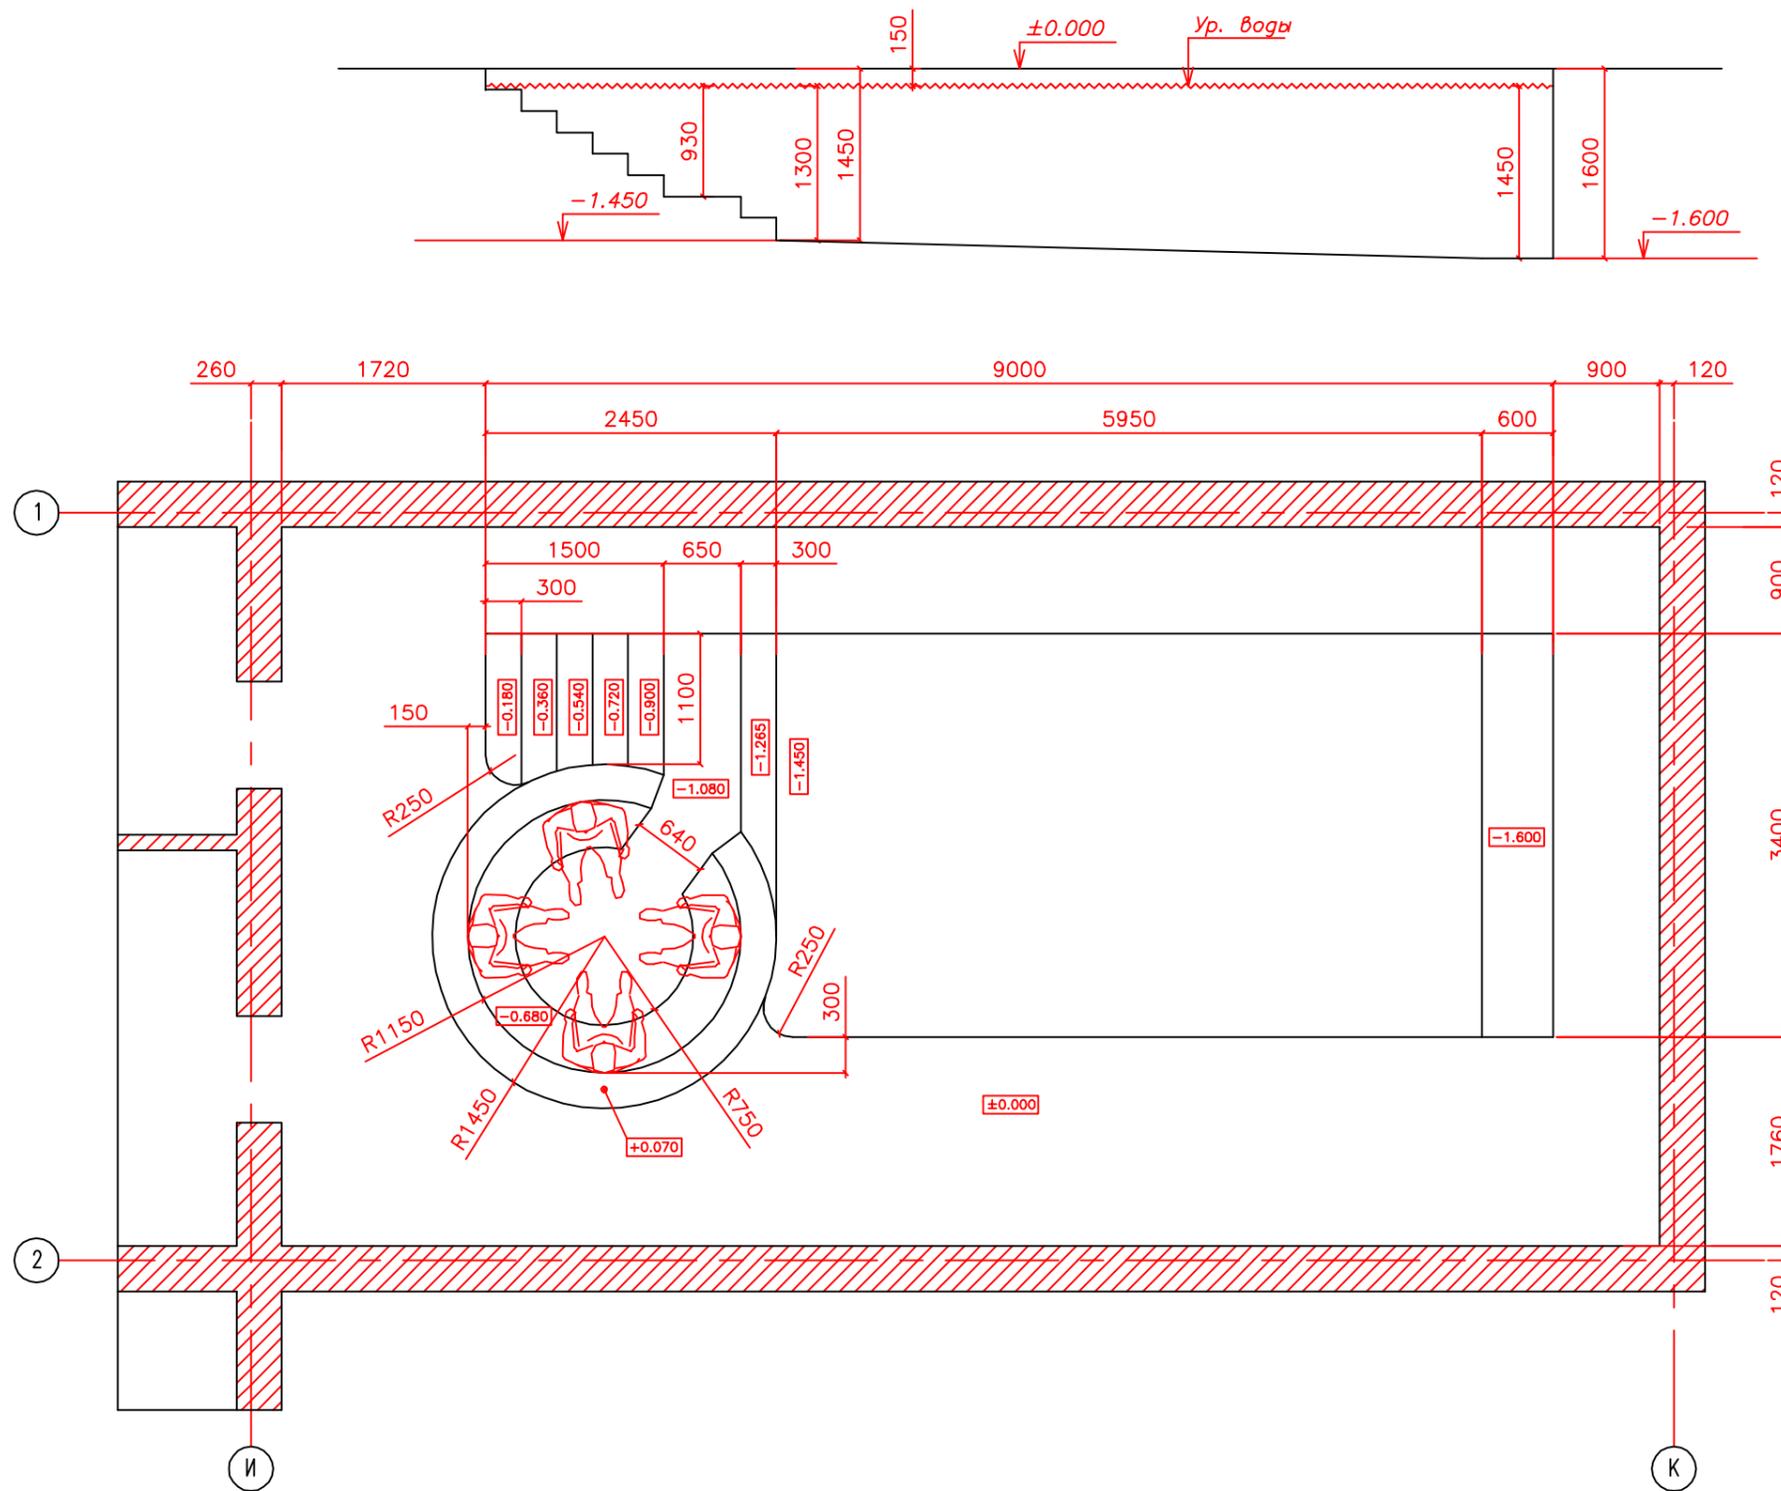

1. За отметку ± 0.000 принят уровень пола в помещении бассейна и уровень борта бассейна с учетом отделки.

Долж.	Фамилия	Подпись	Дата	0404-12-АС			
Разработал	Ханбекова						
Проверил	Некрасов						
				Архитектурно-строительные решения.	Стадия Р	Лист 1	Листов 2
				Чаша бассейна в готовом исполнении.	ООО "Акватика" 2012 г.		

СОГЛАСОВАНО:	
Взам. инв. №:	
Подпись, дата:	
Инв. № подл.:	