


Чаша бассейна в готовом исполнении. План.

М 1:40

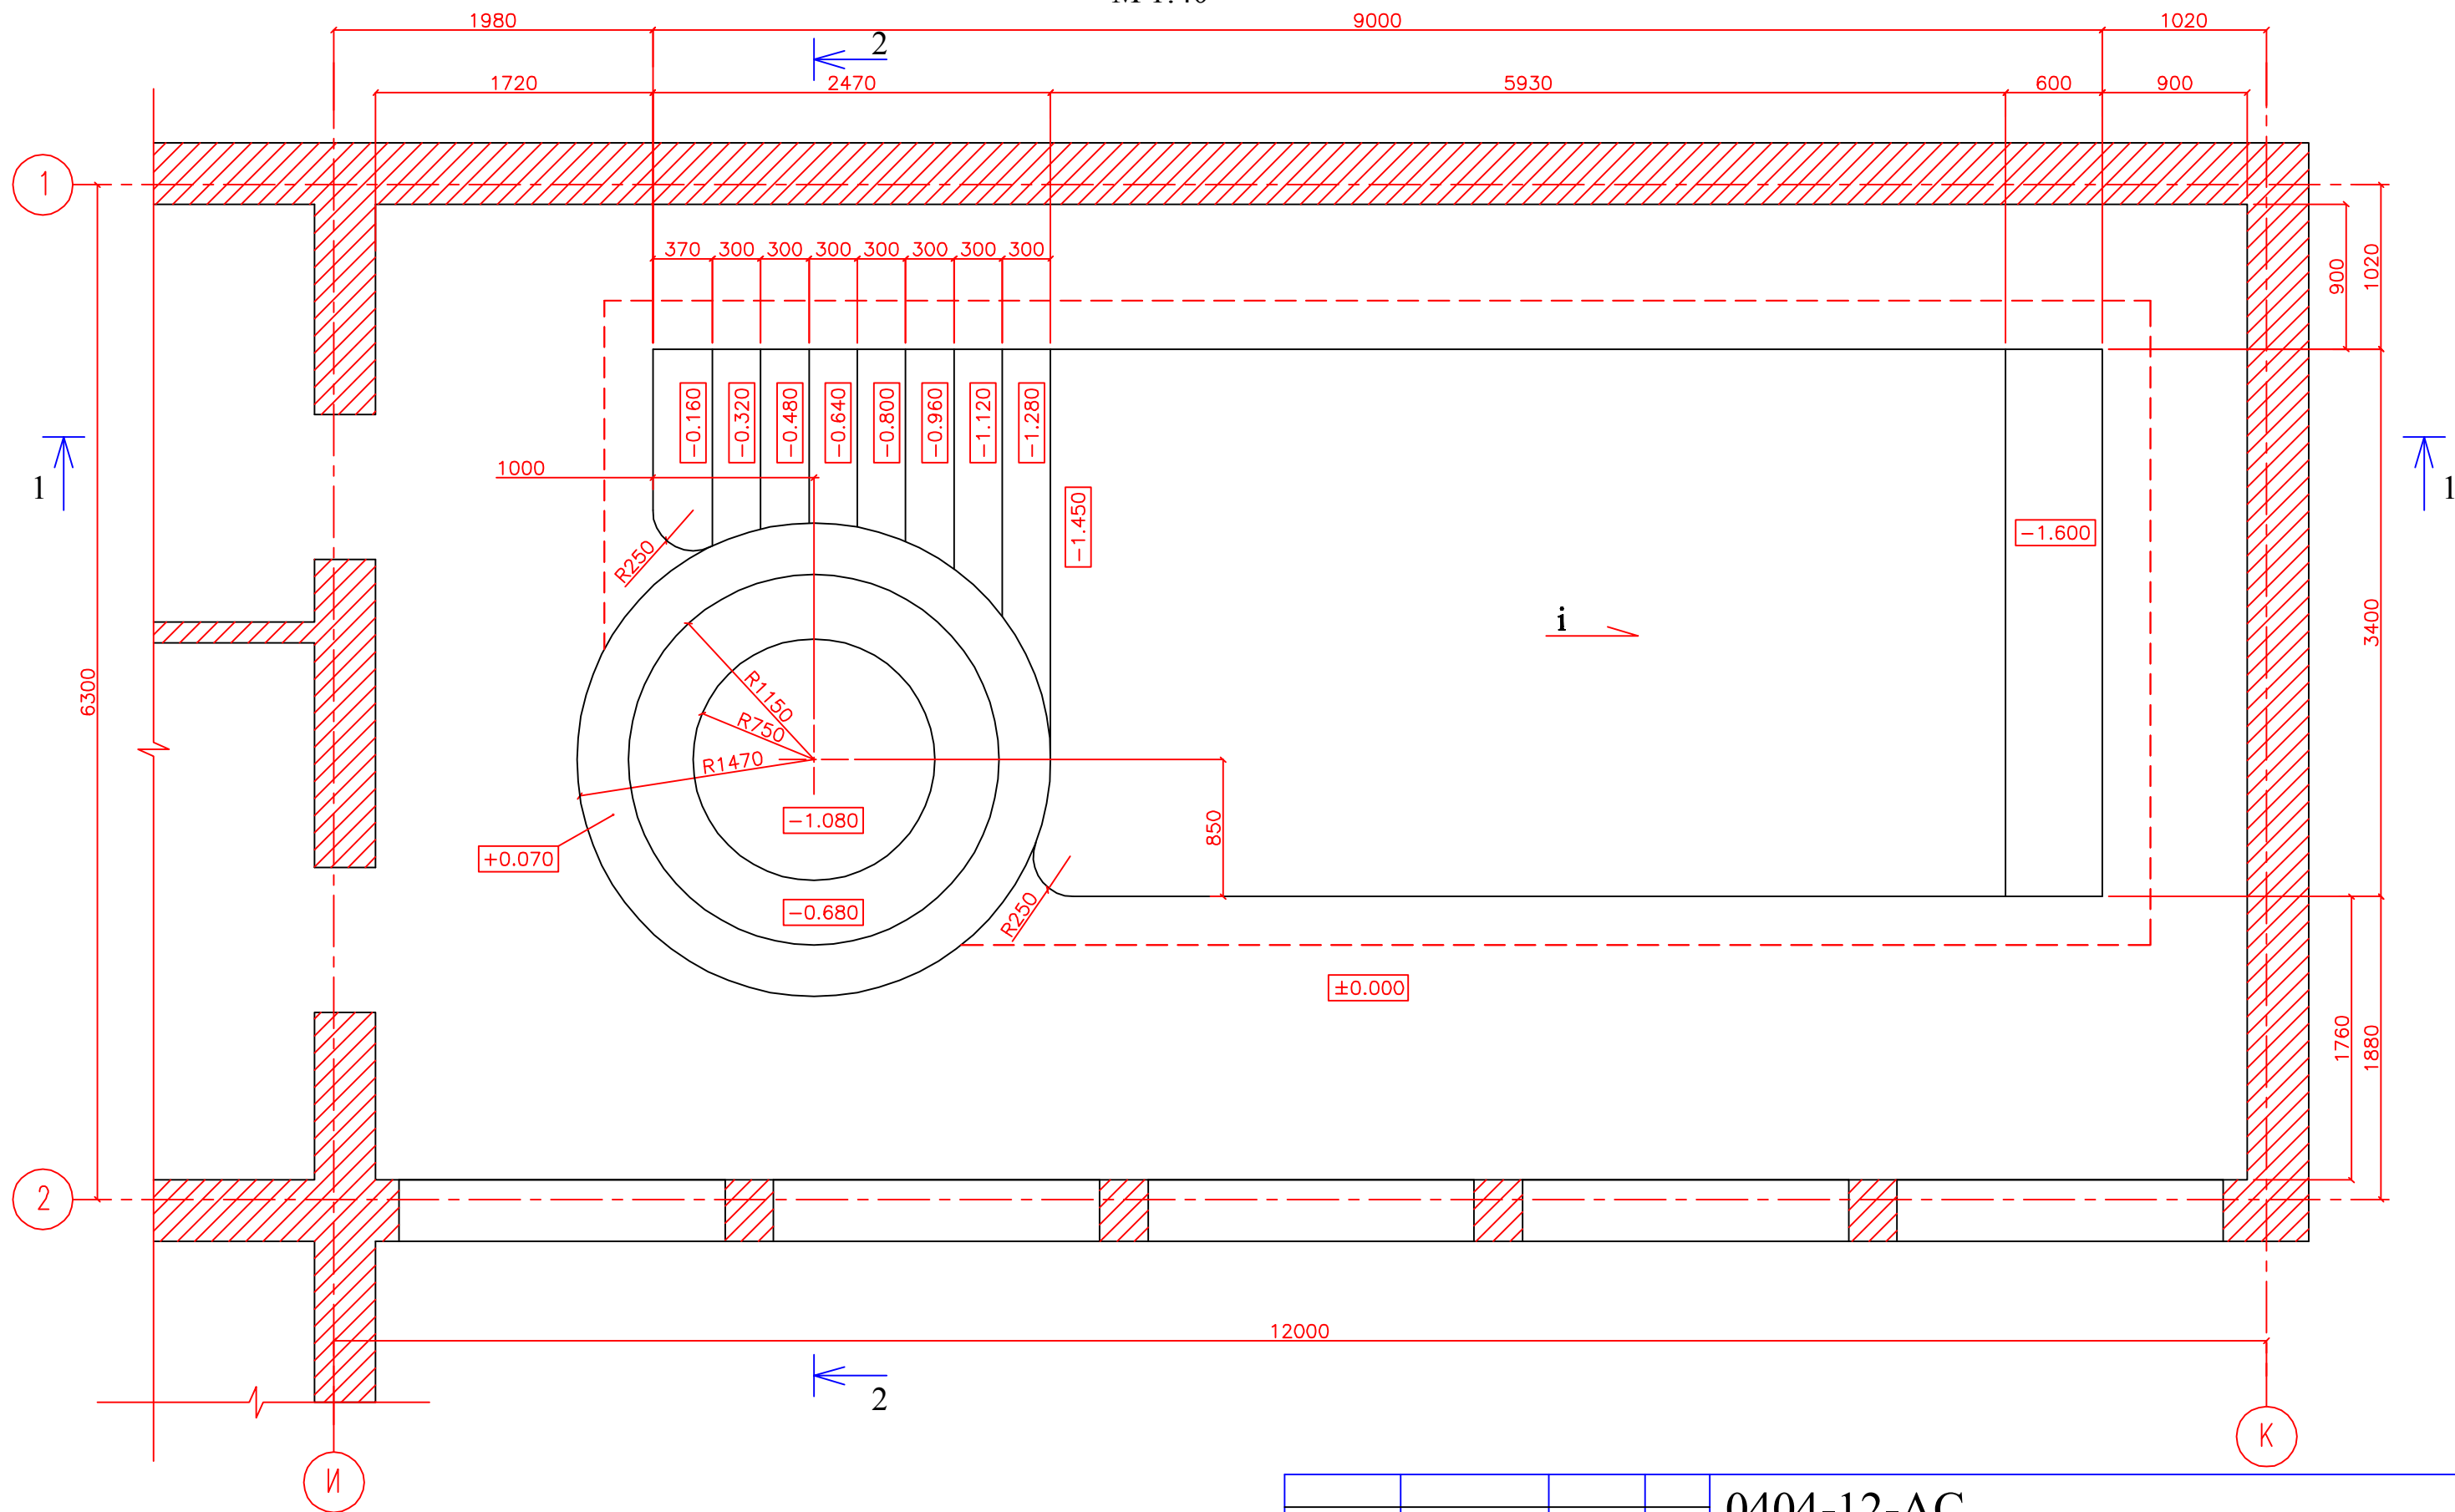

1. За отметку ± 0.000 принят уровень борта бассейна и пола в помещении бассейна с учетом отделки.
2. Размеры чаши бассейна указаны с учетом выравнивающего, гидроизоляционного и отделочного слоев.
3. Все грани бассейна будут скруглены с радиусом 50 мм. - на чертеже условно не показано.

Долж.	Фамилия	Подпись	Дата	0404-12-АС		
Разработал	Ханбекова			Проект чаши бассейна.		
Проверил	Некрасов					
				Стадия	Лист	Листов
				Р	2	11
				Чаша бассейна в готовом исполнении. План.		
				ООО "Акватика" 2012 г.		