Чаша бассейна в готовом исполнении. План.

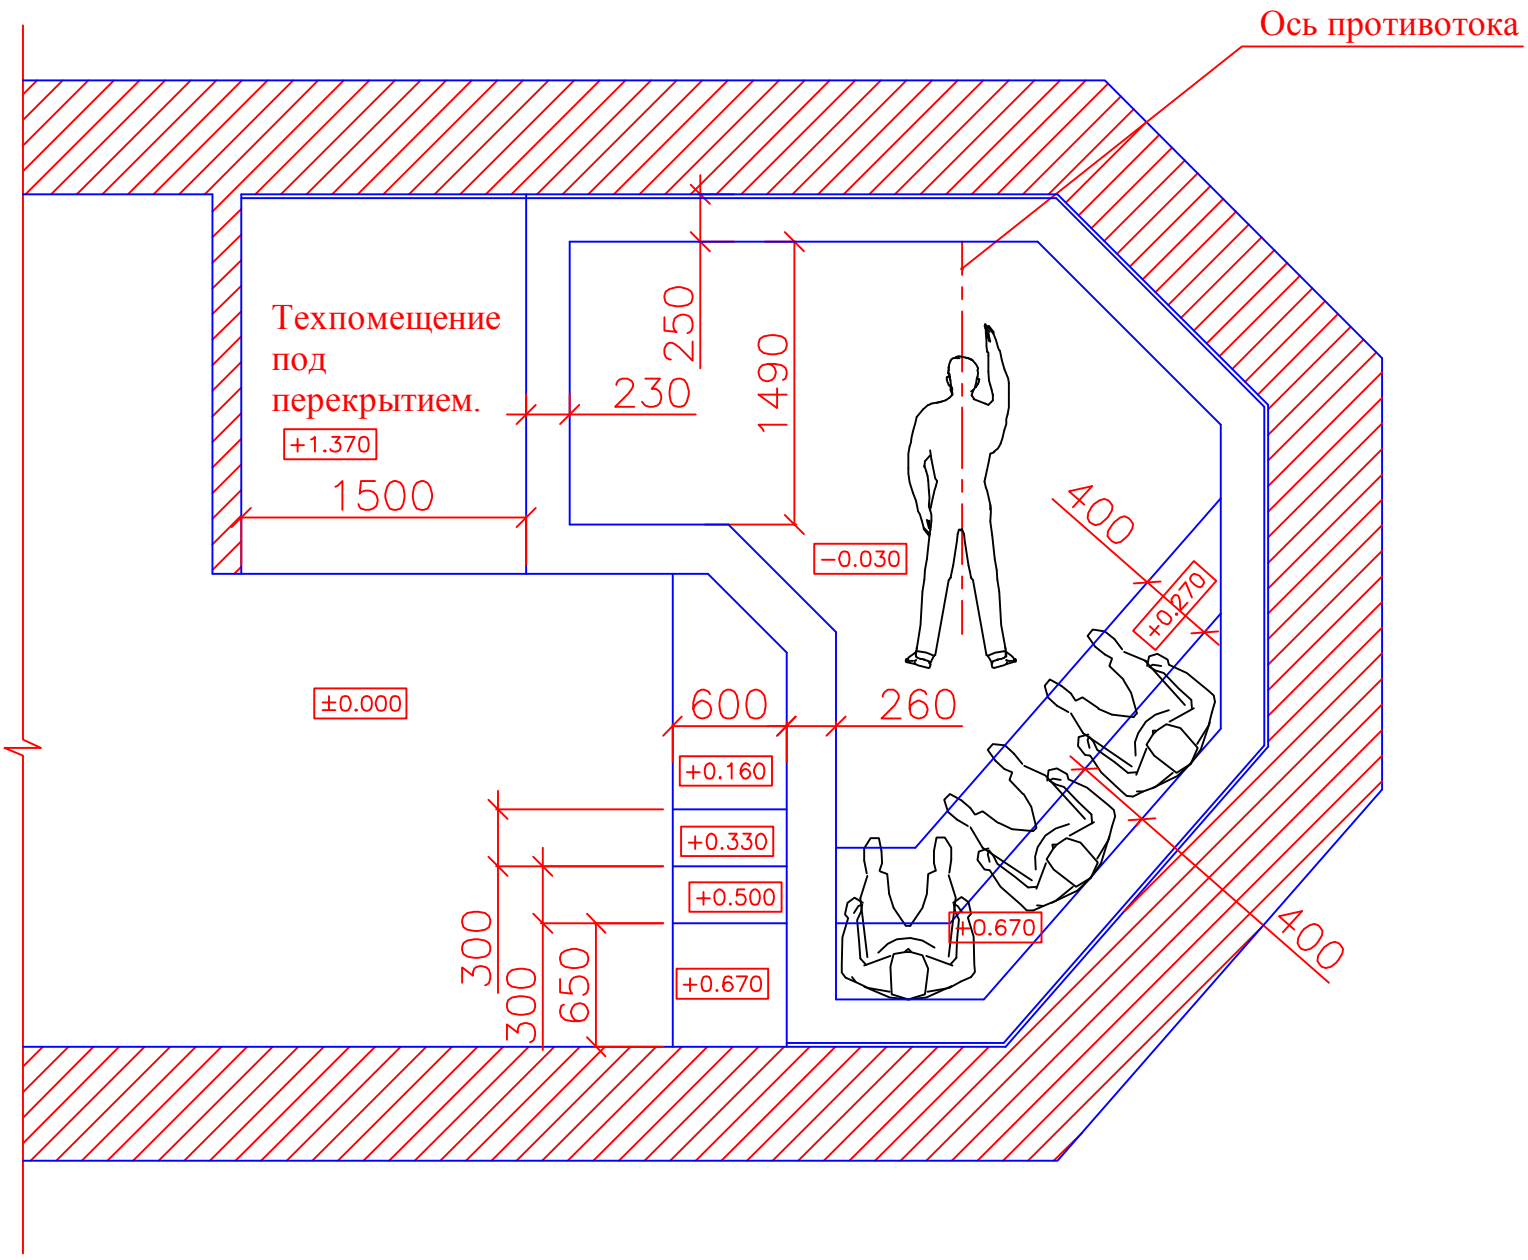

Разрез по чаше бассейна и помещению бассейна.

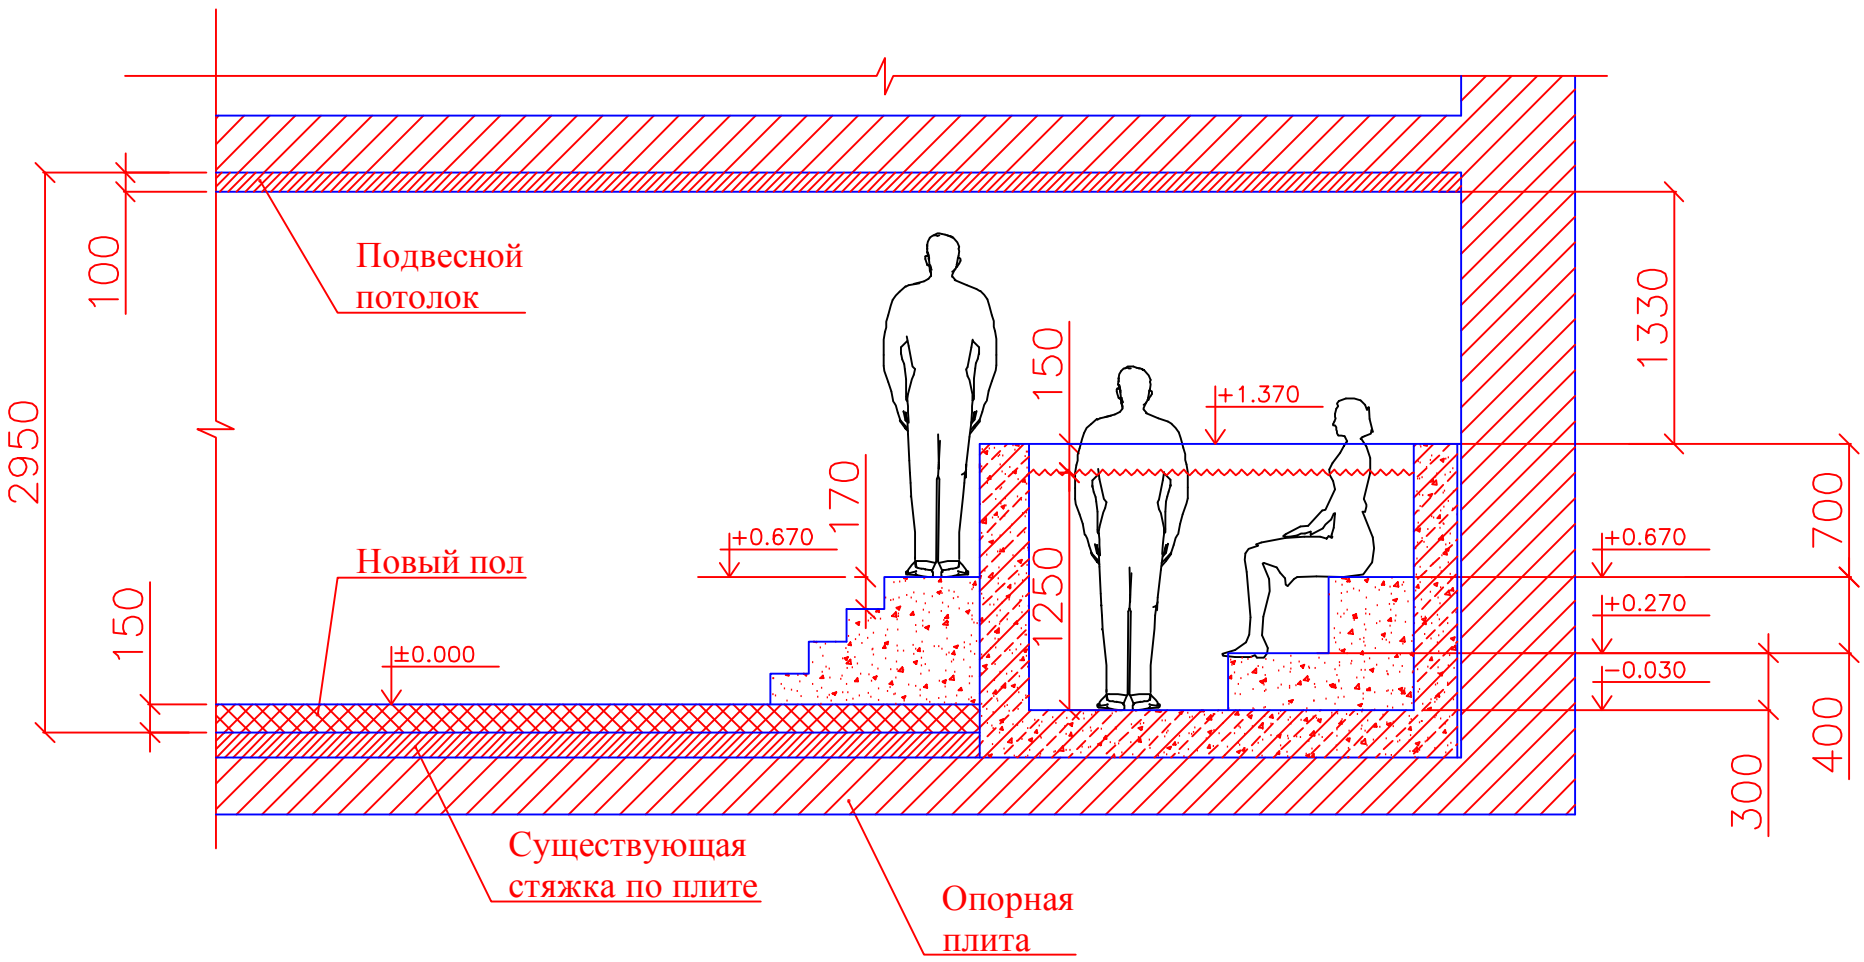

1. За отметку ±0.000 принят уровень пола в помещении бассейна с учетом отделки.
2. За отметку +0.370 принят уровень борта бассейна с учетом отделки.
3. Размеры чаши бассейна указаны с учетом выравнивающего, гидроизоляционного и отделочного слоев.